

HRADEC KRÁLOVÉ


**Situace s vyznačením
místa stavby**

AKCE:	II/299 Librantice - hranice okresu Náchod		DOPRAVNÍ ZNAČENÍ NÁCHOD
INVESTOR:	Královéhradecký kraj	DATUM:	03/2023
OBSAH:	NÁVRH DIO STAVBY	STUPEŇ:	
ZHOTOVITEL:	STRABAG, a.s.		

**Úplná uzavírka silnice č. II/299
v km staničení cca 12,500 - 15,000
(úsek Libřice - hranice okresů)**



PRODLOUŽENÍ: 16.9.2023 - 1.10.2023

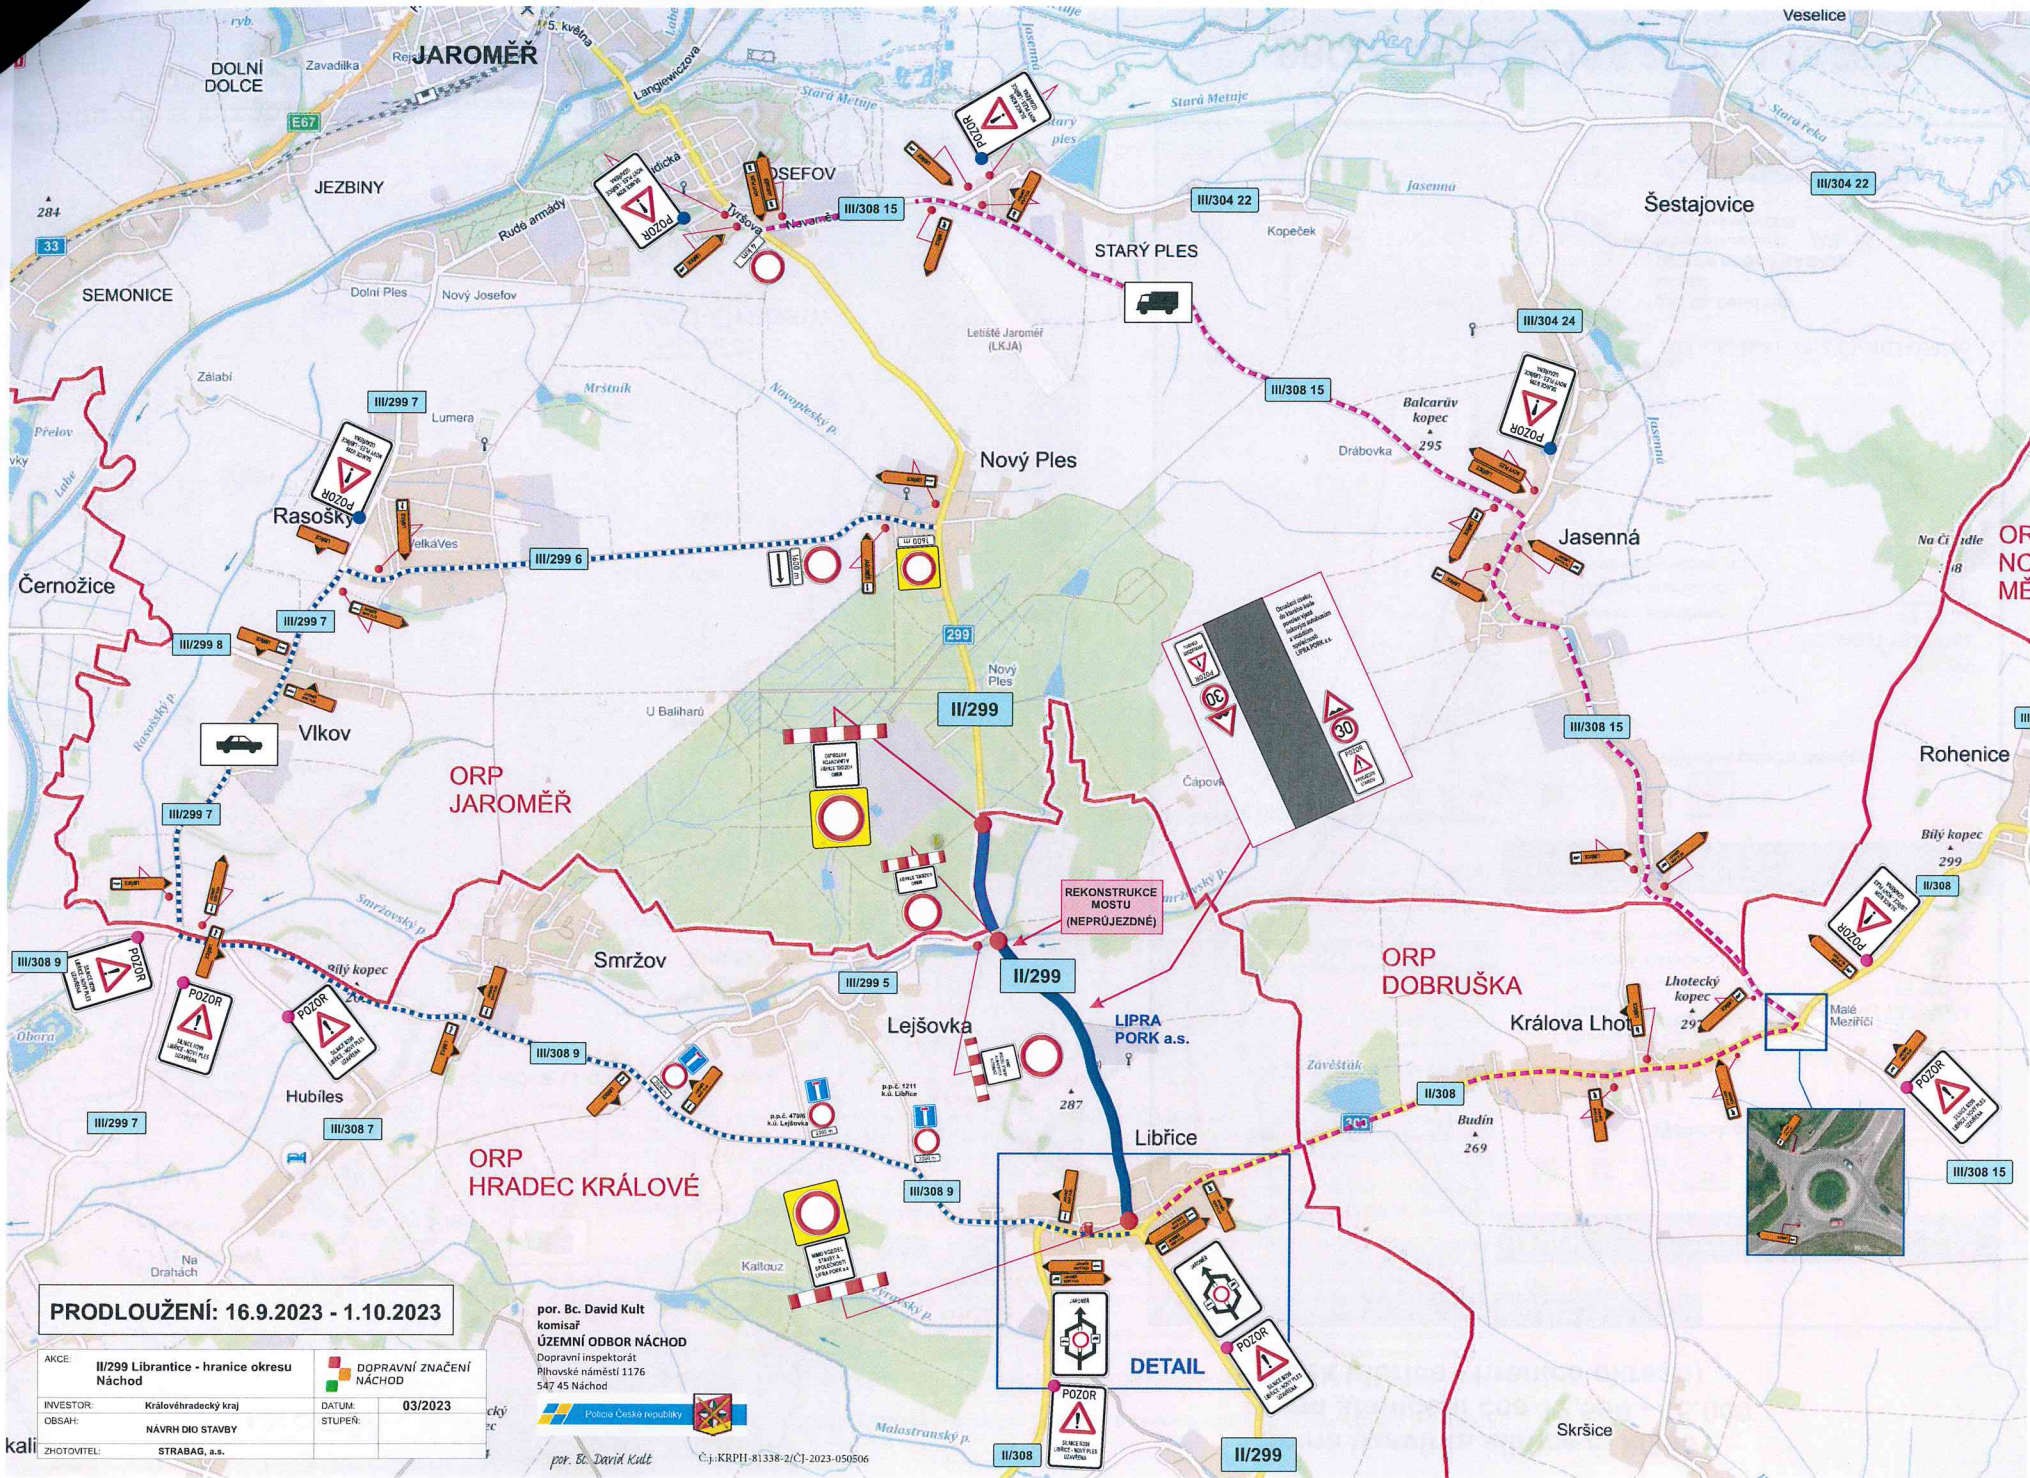


PRODLOUŽENÍ: 16.9.2023 - 1.10.2023

AKCE:	II/299 Librantice - hranice okresu Náchod	DOPRAVNÍ ZNAČENÍ NÁCHOD
INVESTOR:	Královéhradecký kraj	03/2023
OBSAH:	NÁVRH DIO STAVBY	
ZHOTOVITEL:	STRABAG, a.s.	

por. Bc. David Kult
 komisař
 ÚZEMNÍ ODBOR NÁCHOD
 Dopravní inspektorát
 Pihovské náměstí 1176
 547 45 Náchod




por. Bc. David Kult
 Č.j.:KRPH.81338-2/CJ-2023-050506

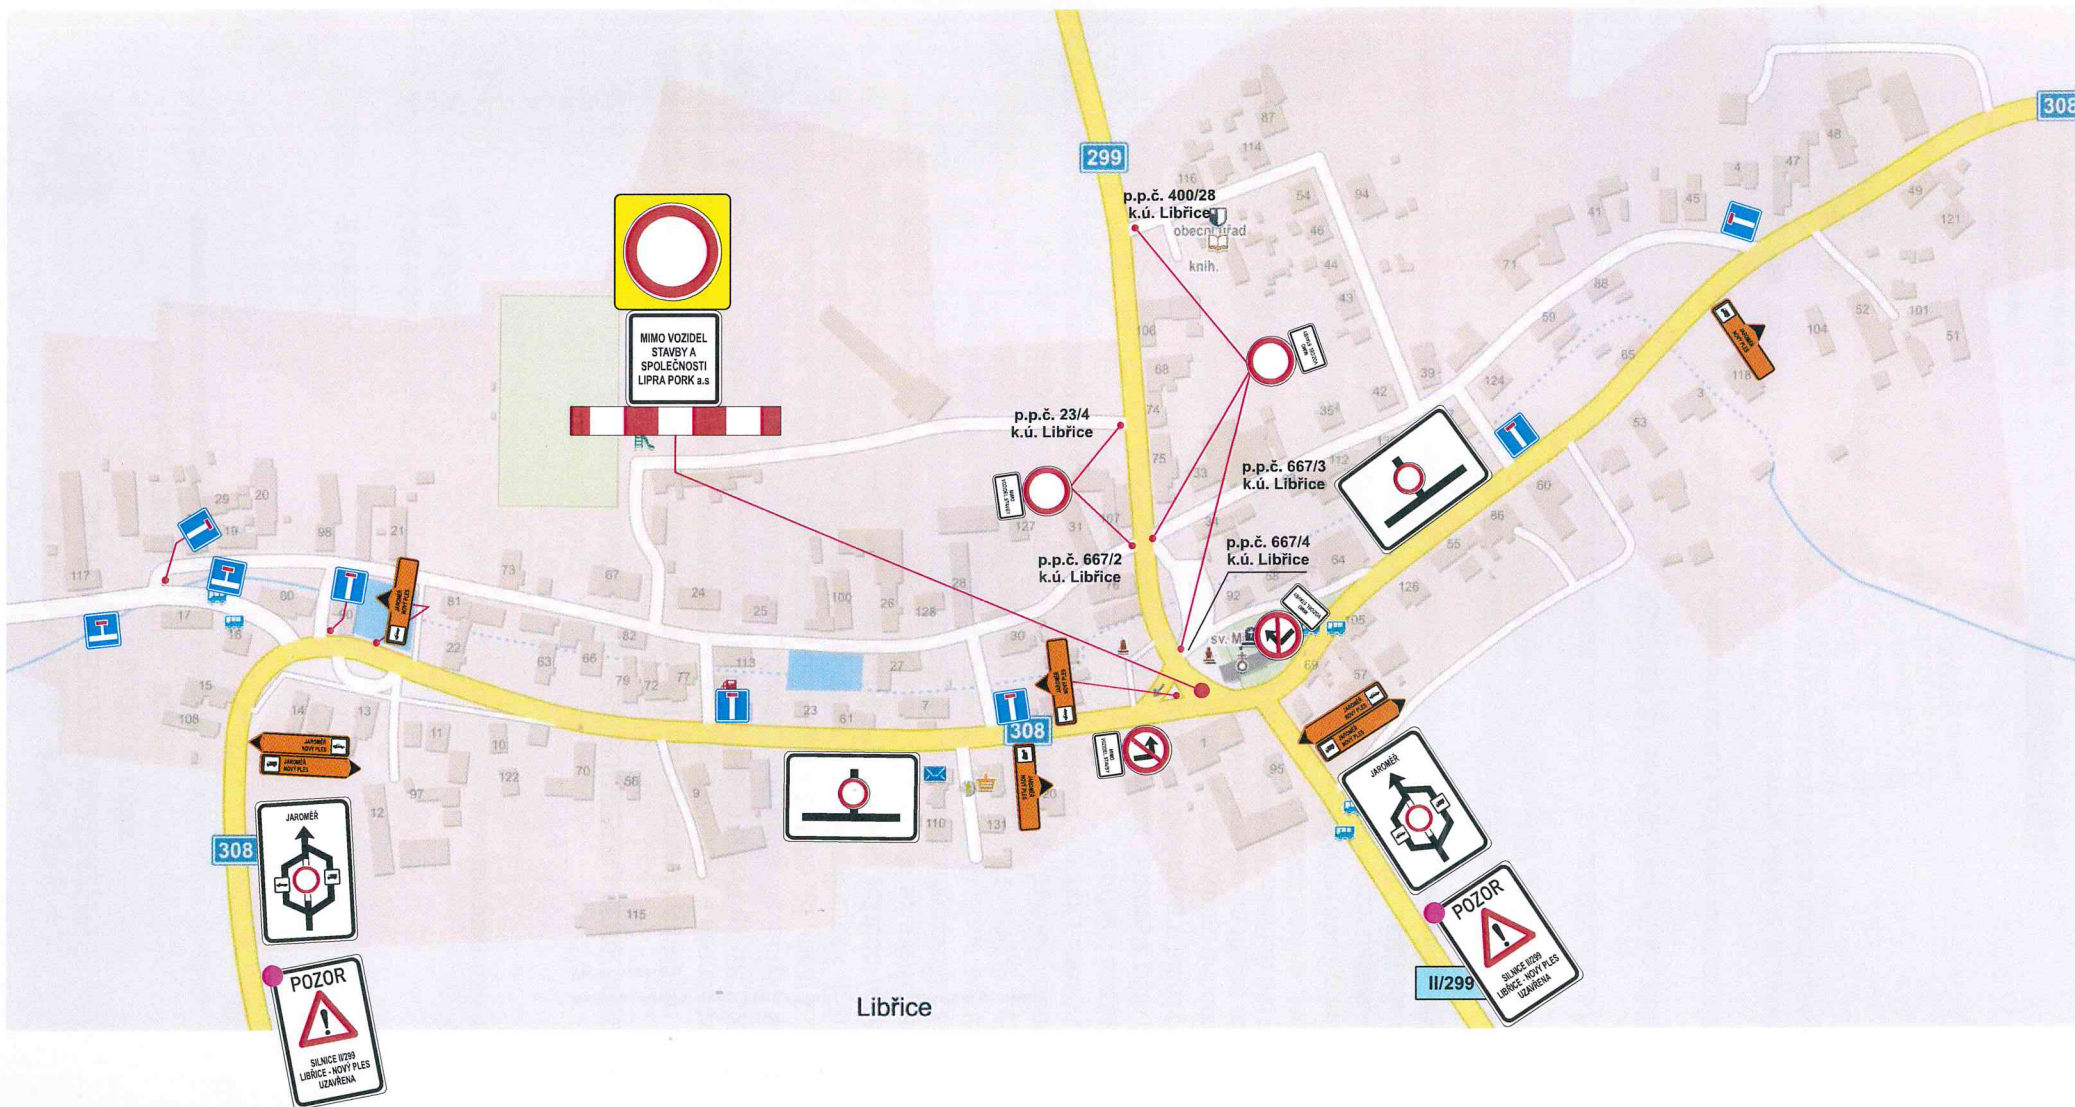

PRODLOUŽENÍ
16.9.2023 - 1.10.2023

DETAIL

AKCE:	II/299 Libřantice - hranice okresu Náchod	 DOPRAVNÍ ZNAČENÍ NÁCHOD	
INVESTOR:	Královéhradecký kraj	DATUM:	03/2023
OBSAH:	NÁVRH DIO STAVBY	STUPEŇ:	
ZHOTOVITEL:	STRABAG, a.s.		