


MAPA PASPORTU KOMUNIKACÍ Obce NOVÝ PLES




s Dodatkem č.1-2023

CELKOVÁ
PŘEHLEDOVÁ
MAPA

1

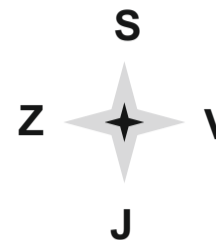

SILNICE		
	- I.třída (I/35)	- červená
	- II.třída (II/320)	- modrá
	- III.třída (III/3214)	- žlutá
MÍSTNÍ KOMUNIKACE		
	- I.třída (1a)	- zelená
	- II.třída (5b)	- oranžová
	- III.třída (17c)	- hnědá
	- IV.třída (90d)	- fialová
ÚČELOVÉ KOMUNIKACE		
	Uk1	- (např. lesní, polní cesty) - šedá
OSTATNÍ		
	- vodní tok	
	- hranice katastru	
	- železniční trať	
	- budovy s čísly popis.	
	- komunikace ve výstavbě	
	- technický, průmyslový, nebo zemědělský areál	
	- specifická oblast, místo	

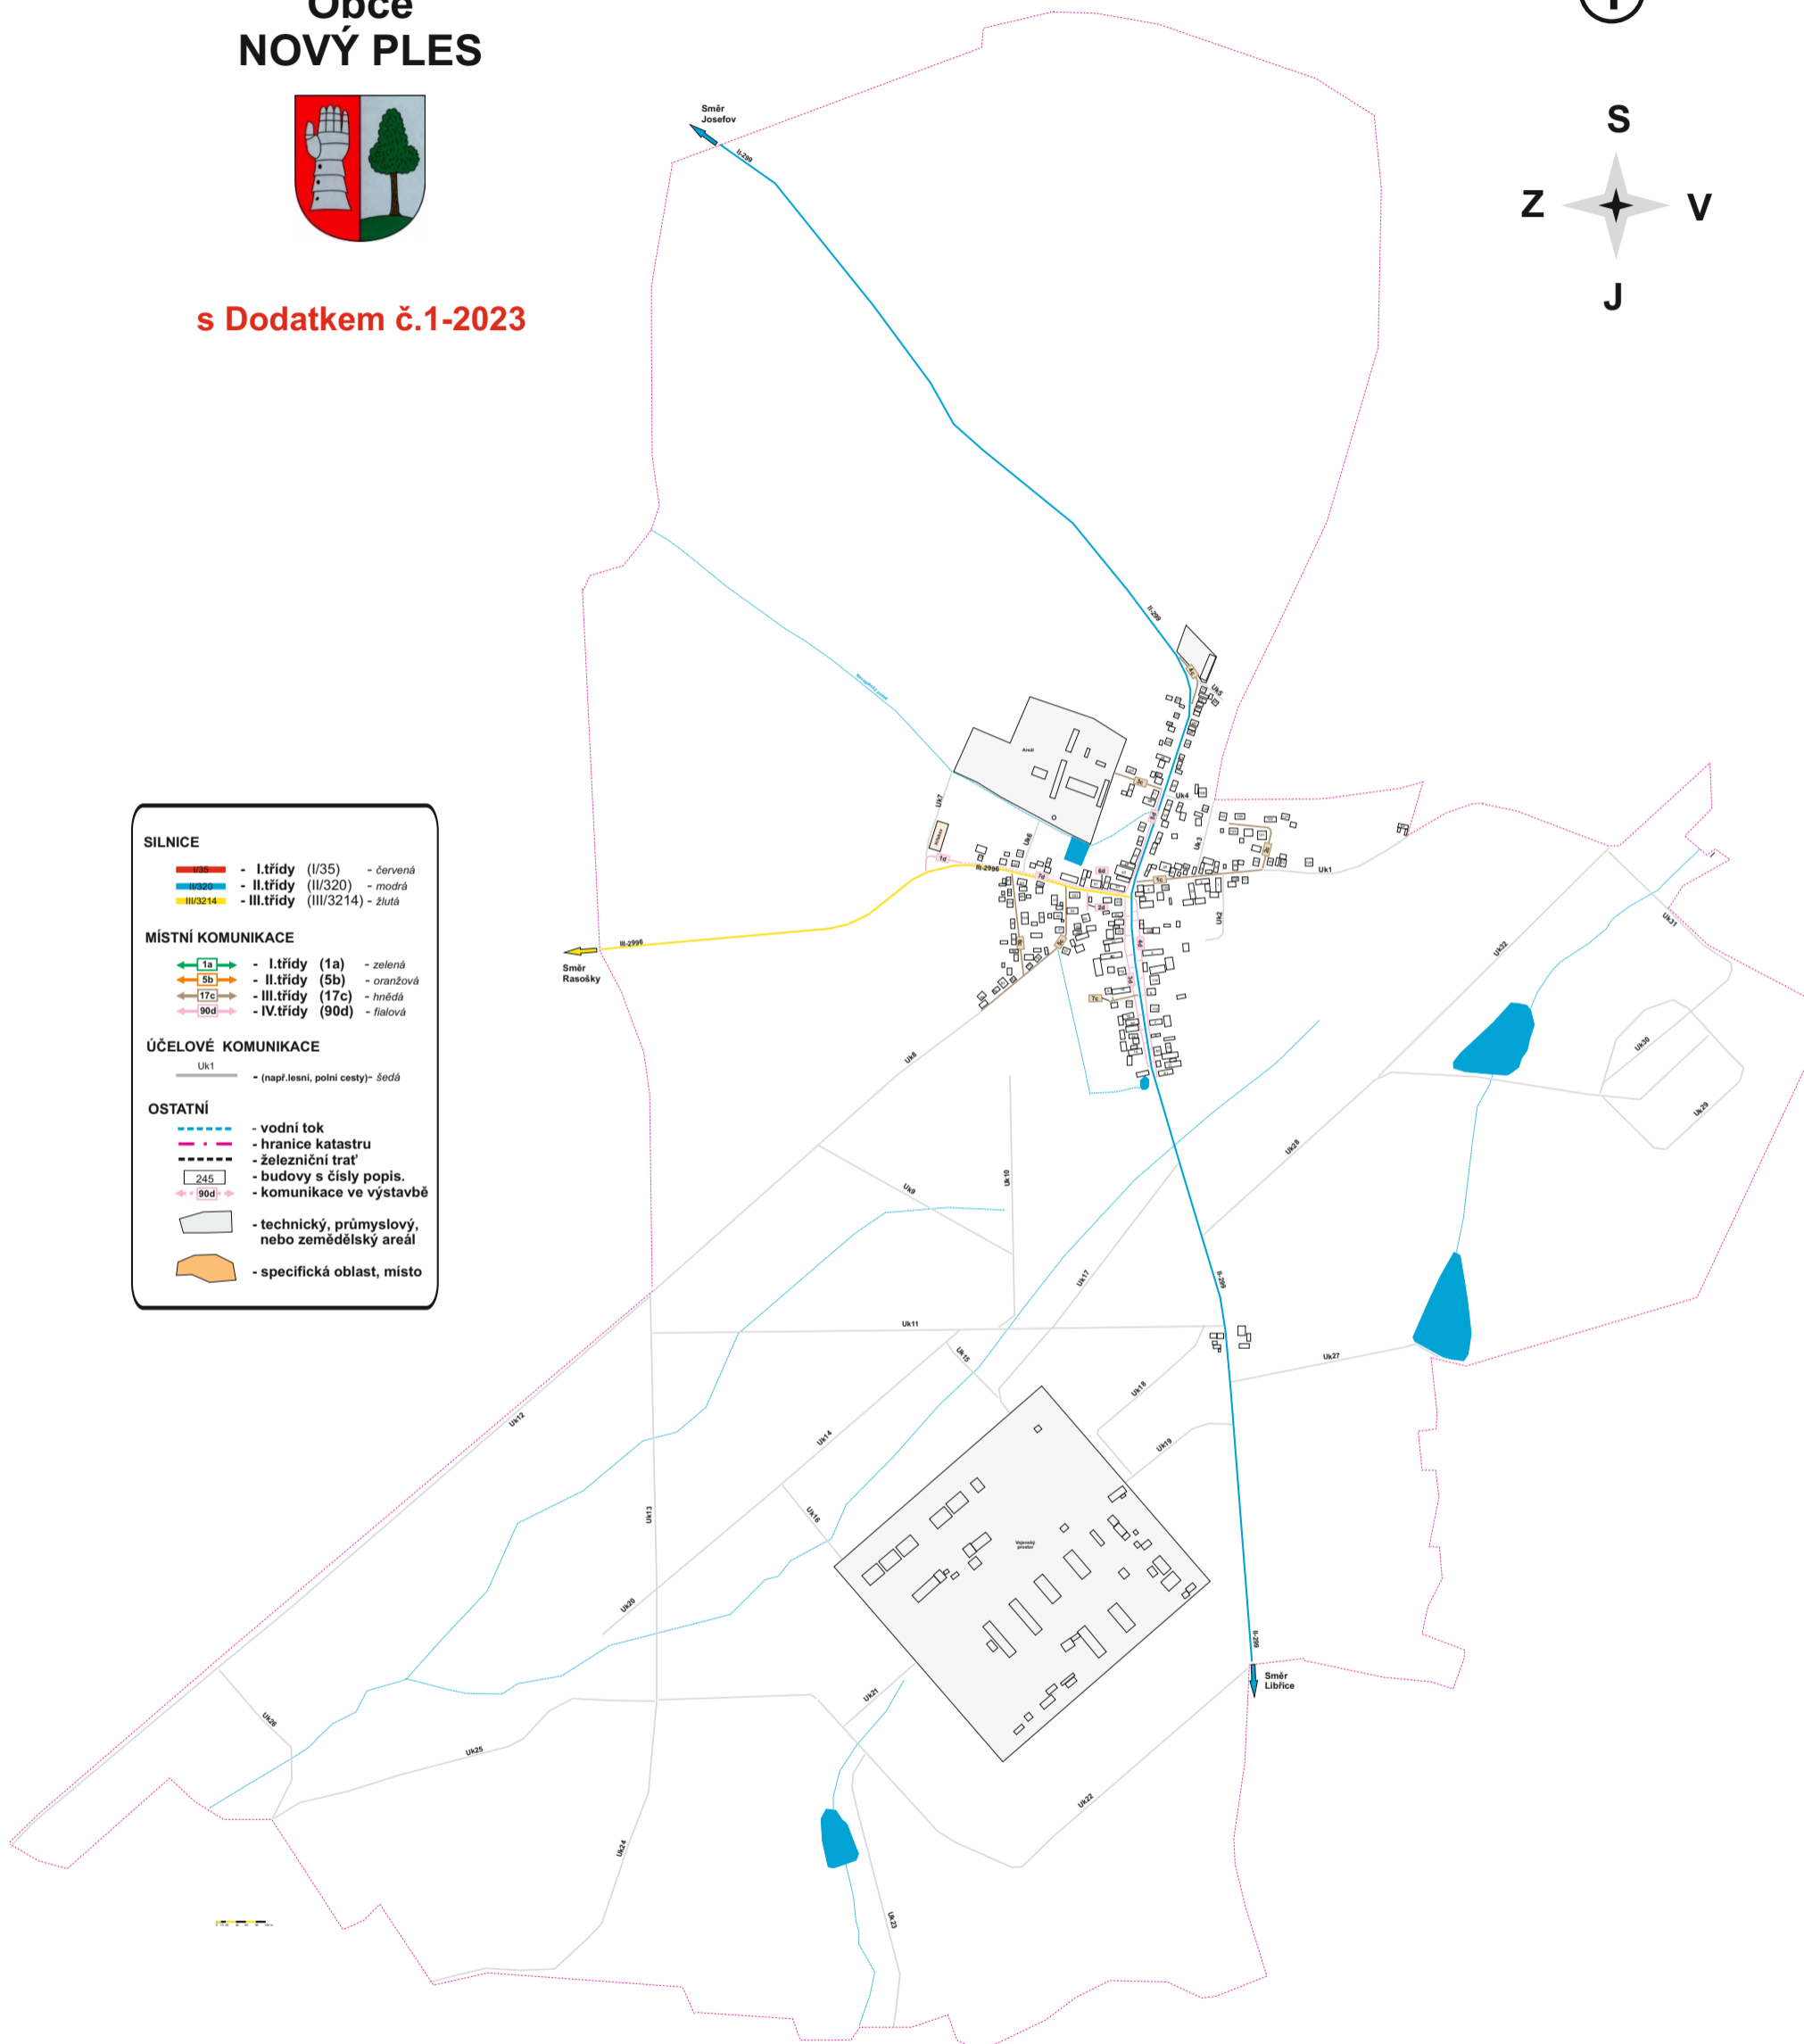

Vypracoval :	ING. JAROSLAV FLEGL	<p>Ing. Jaroslav Fiegl Poradenská a konzultační činnost zpracování odborných studií a posudků STARÝ KOLÍN IČ: 45546525, tel: 602 267 387, e-mail: ing@fiegl.cz</p>	
Kreslil :	ING. JAROSLAV FLEGL		
Název díla :	PASPORT MÍSTNÍCH KOMUNIKACÍ s Dodatkem č.1-2023		
Obec :	NOVÝ PLES		
Název výkresu :	PASPORT - CELKOVÁ PŘEHLEDOVÁ MAPA	Datum zpracování :	10/2023
Formát/měřítko :	A3	Číslo výkresu :	1
Objednatel :	OBEC NOVÝ PLES	Číslo zakázky :	29-2023 k13-2016

A2b