


II/308 KRÁLOVA LHOTA - OPRAVA SILNICE - umístění informačních tabulí IP 22

termín : 1.4.2026 - 15.8.2026

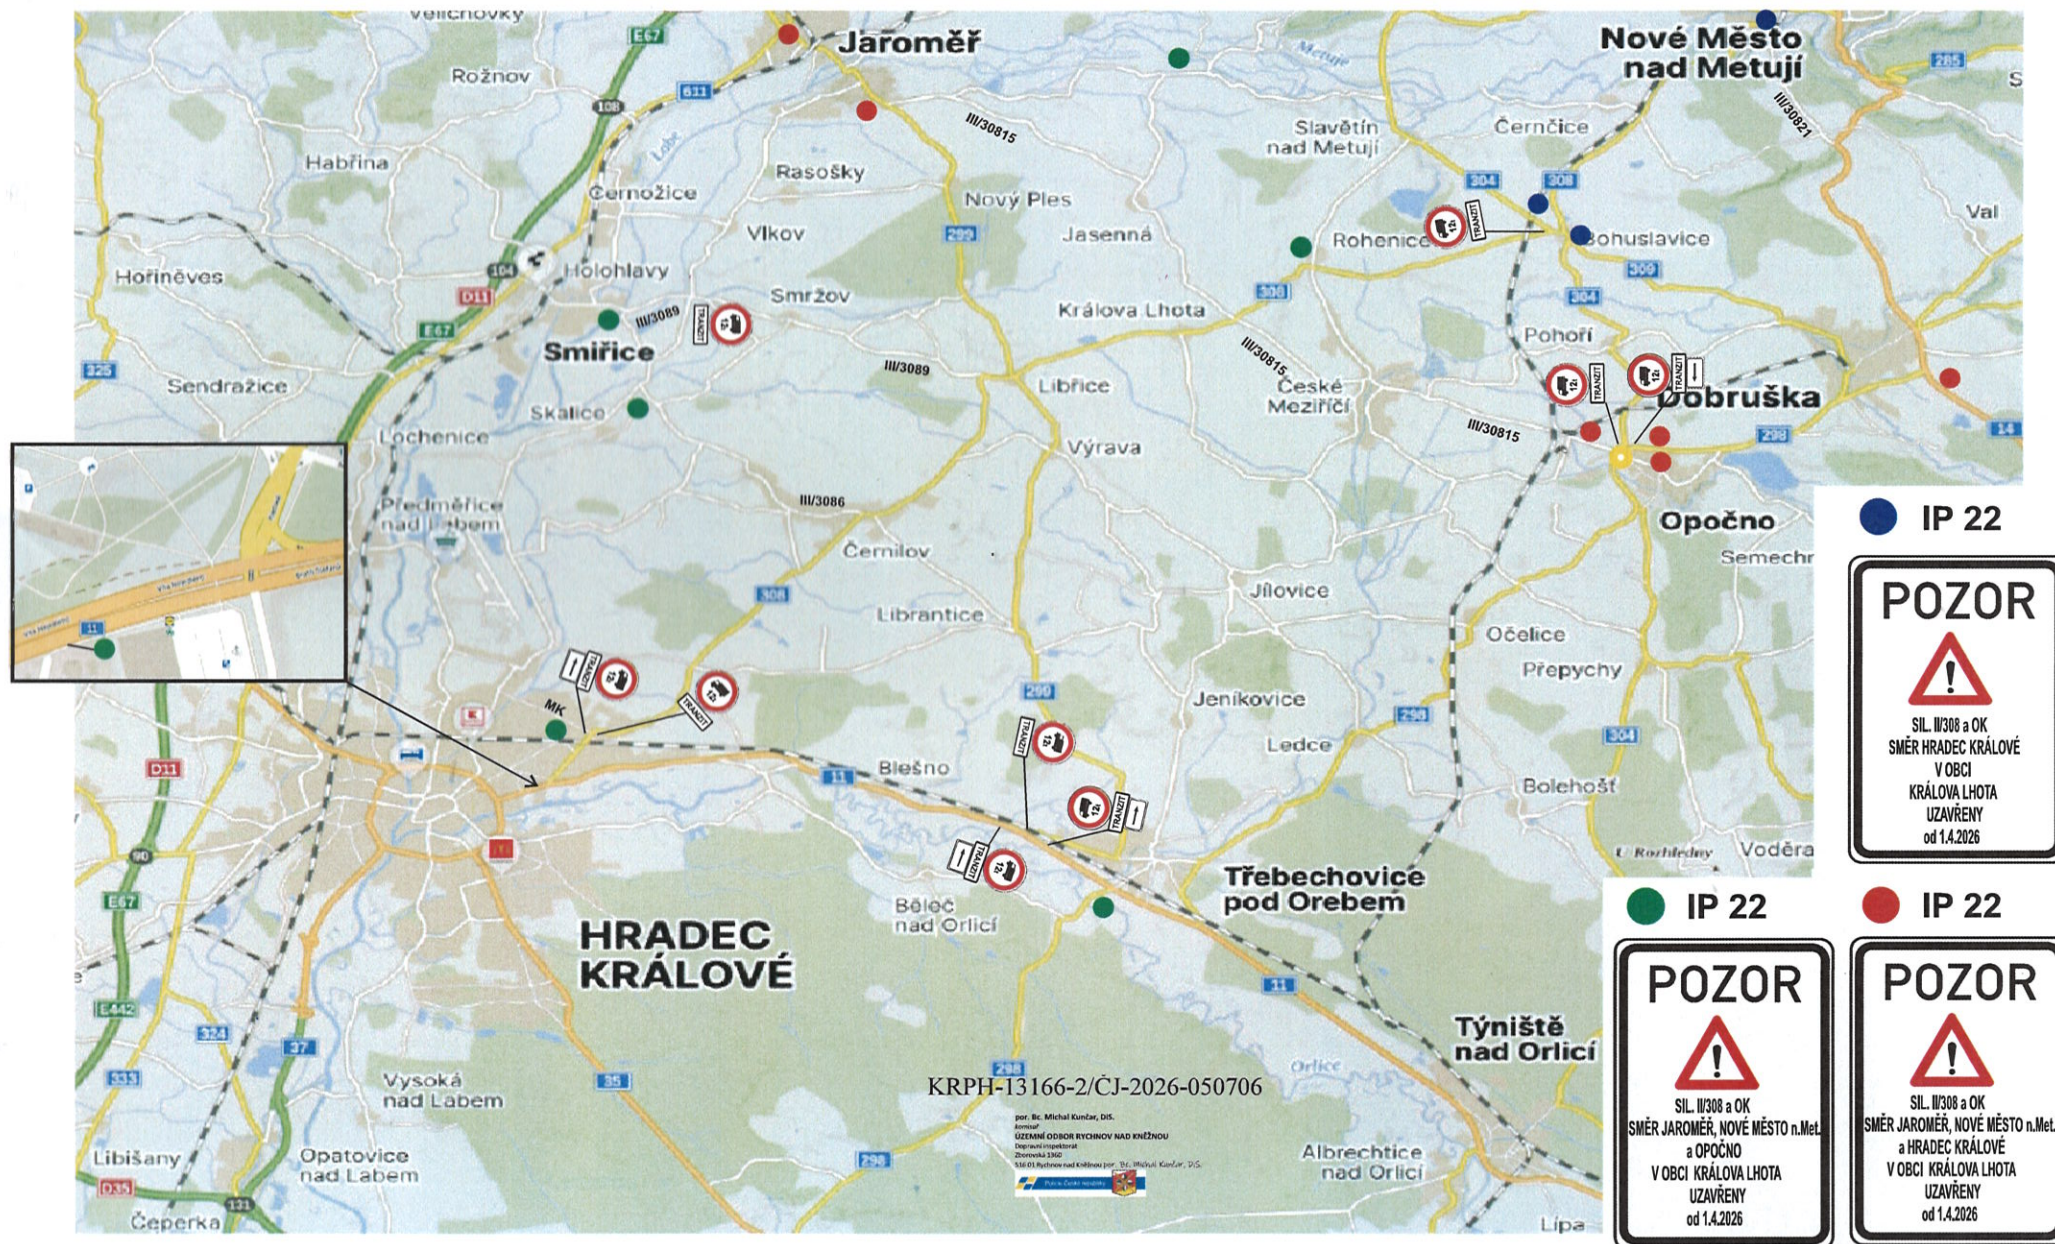

II/308 KRÁLOVA LHOTA - OPRAVA SILNICE (SO 101 a SO 102)

termín : 1.4.2026 - 15.8.2026

objíždňá trasa od Hradce Králové směr Nové Město nad Metují

objíždňá trasa od Nového Města nad Metují směr Hradec Králové

