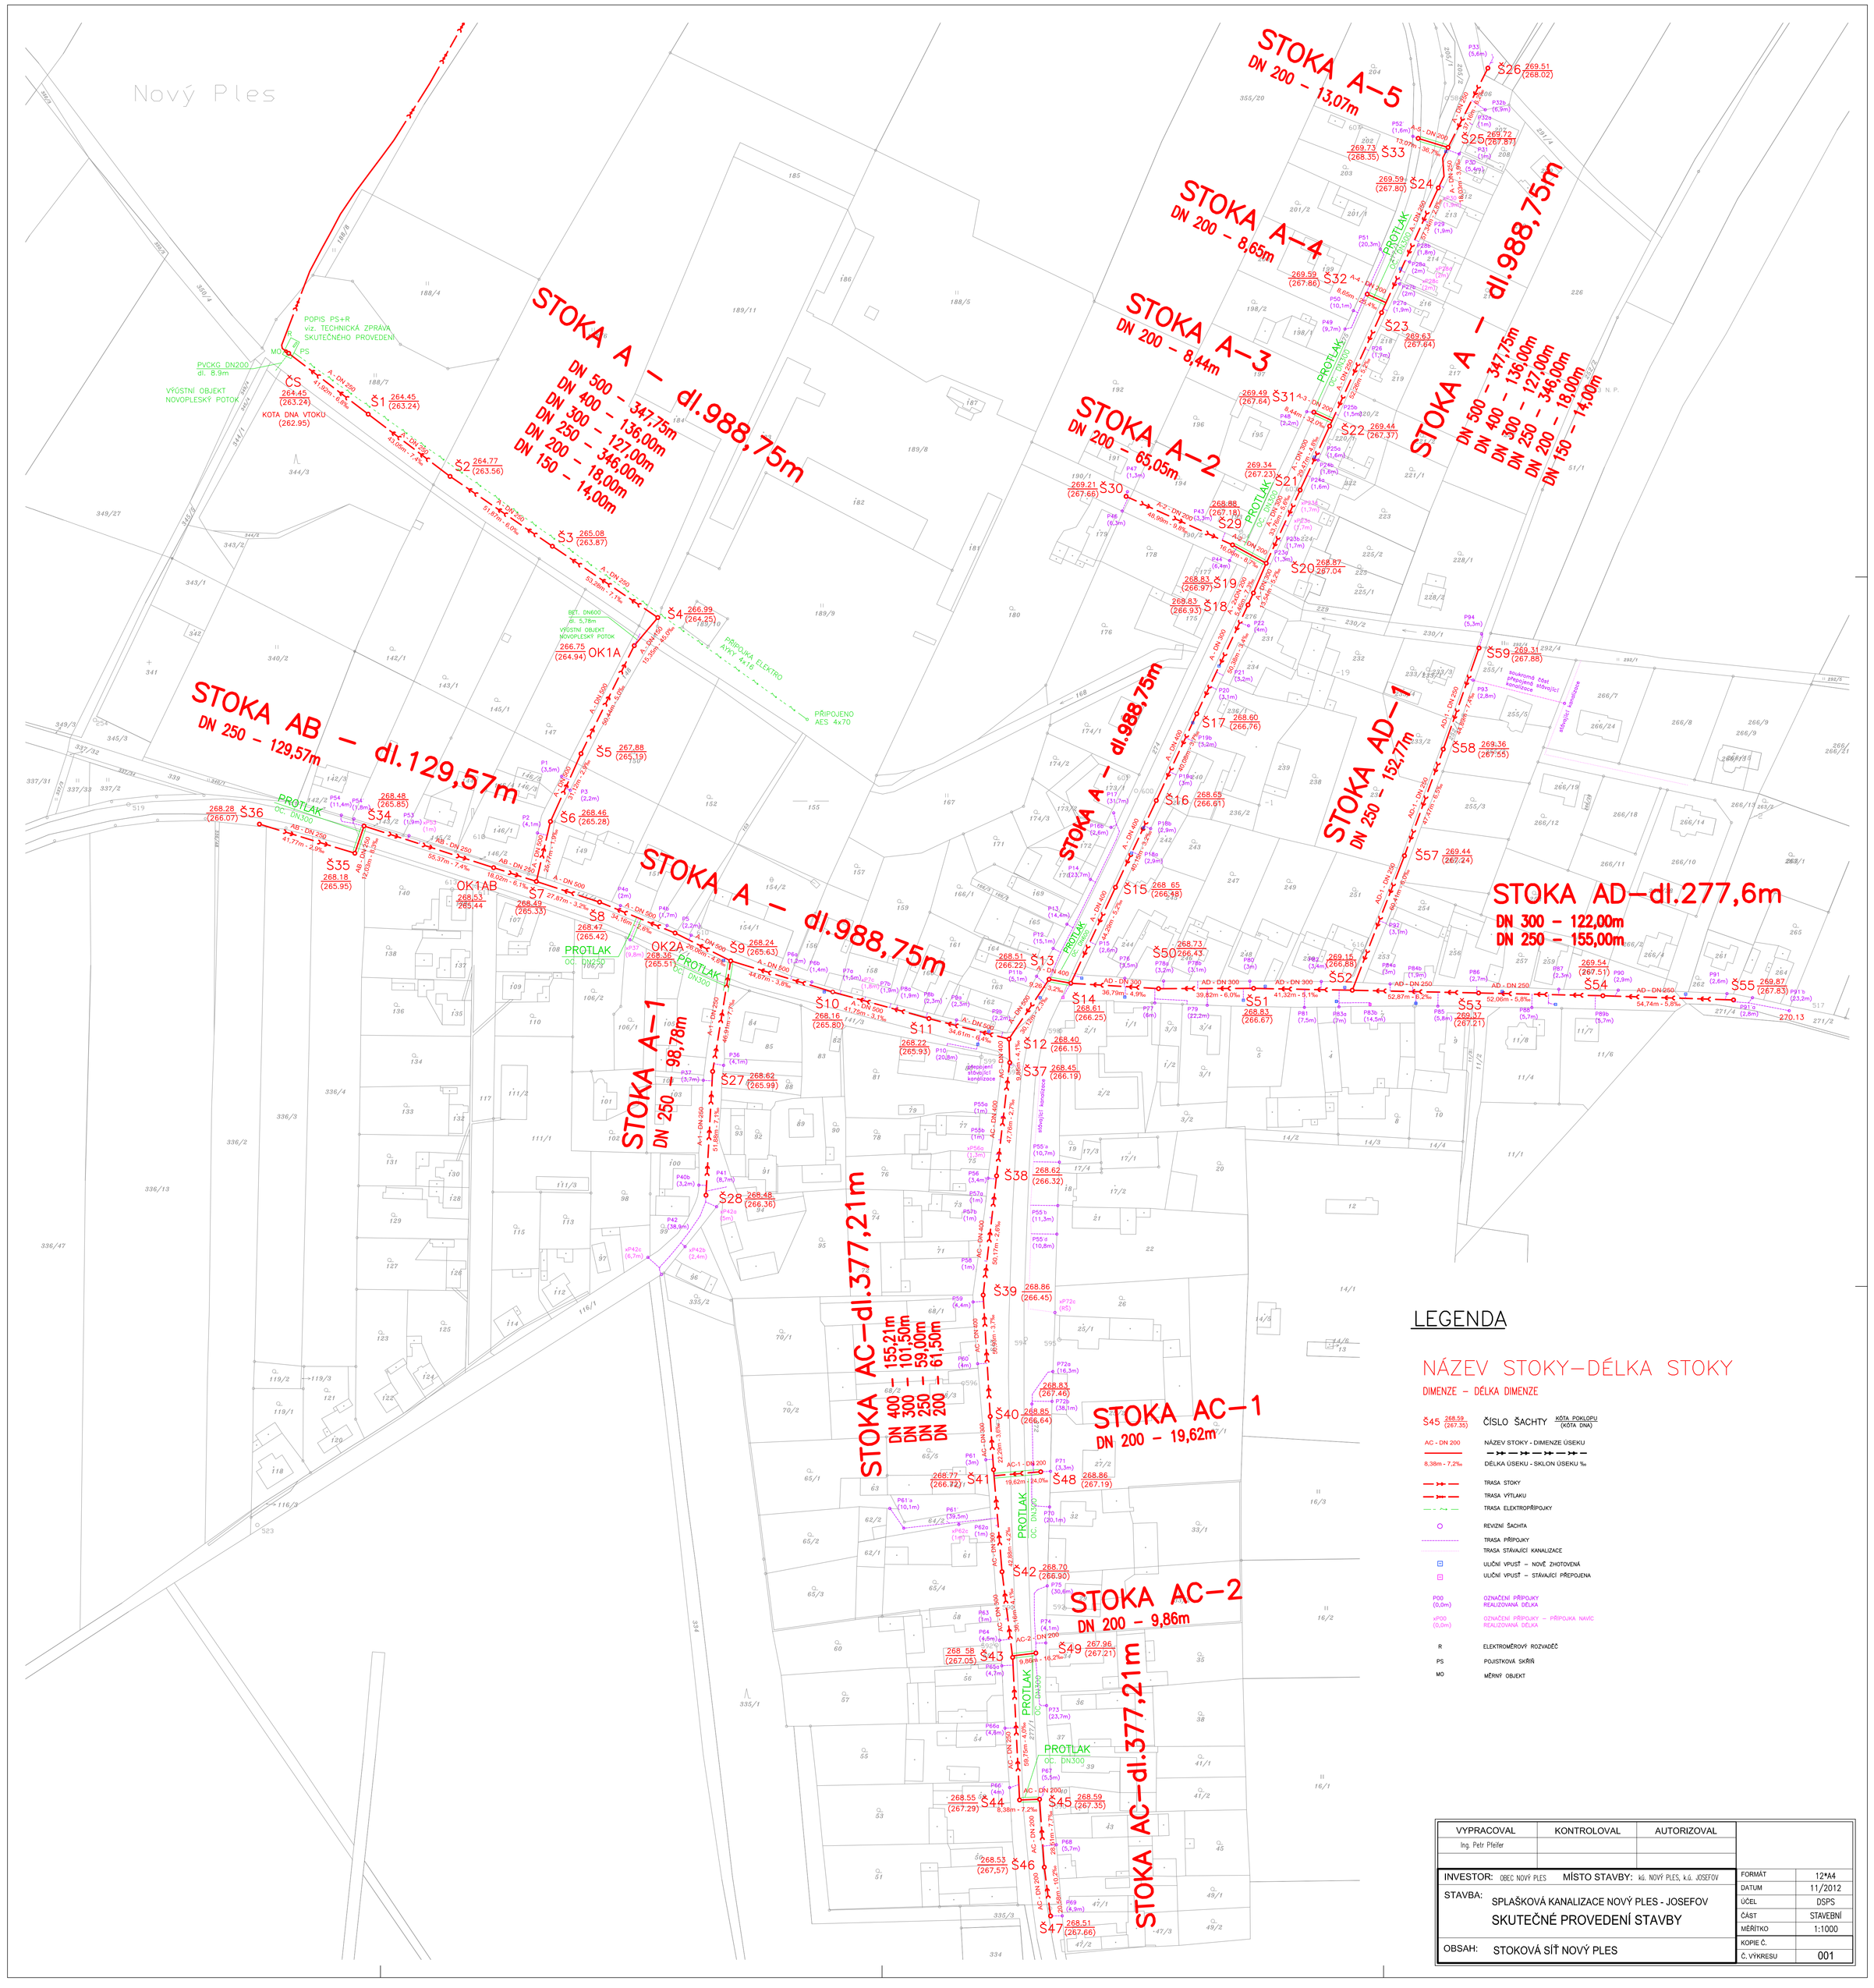

LEGENDA

NÁZEV STOKY–DÉLKA STOKY

DIMENZE – DÉLKA DIMENZE

S45 268.59 (267.35) — ČÍSLO ŠACHTY — KÓTA POKLOPU (KÓTA DNA)

AC - DN 200 — NÁZEV STOKY - DIMENZE ÚSEKU

8,38m - 7,2‰ — DÉLKA ÚSEKU - SKLON ÚSEKU ‰

TRASA STOKY

TRASA VÝTLAKU

TRASA ELEKTROPŘÍPOJKY

REVIZNÍ ŠACHTA

TRASA PŘÍPOJKY

TRASA STÁVAJÍCÍ KANALIZACE

ULIČNÍ VPUSŤ – NOVĚ ZHOTOVENÁ

ULIČNÍ VPUSŤ – STÁVAJÍCÍ PŘIPOJENA

P00 (0,0m) — OZNAČENÍ PŘÍPOJKY REALIZOVANÁ DÉLKA

sP00 (0,0m) — OZNAČENÍ PŘÍPOJKY – PŘÍPOJKA NAVÍC REALIZOVANÁ DÉLKA

R — ELEKTROMĚŘIOVÝ ROZVADĚČ

PS — POJISTKOVÁ SKŘÍŇ

MO — MĚŘNÝ OBJEKT

VYPRACOVAL	KONTROLOVAL	AUTORIZOVAL	
Ing. Petr Pfeifer			

INVESTOR: OBEC NOVÝ PLES	MÍSTO STAVBY: kú. NOVÝ PLES, k.ú. JOSEFOV	FORMÁT	12*A4
STAVBA: SPLAŠKOVÁ KANALIZACE NOVÝ PLES - JOSEFOV		DATUM	11/2012
SKUTEČNÉ PROVEDENÍ STAVBY		ÚČEL	DSPS
		ČÁST	STAVEBNÍ
		MĚŘÍTKO	1:1000
OBSAH: STOKOVÁ SÍŤ NOVÝ PLES		KOPIE Č.	
		Č. VÝKRESU	001